


SAHAUSTILAKAAVIO RAHTISAHAUKSESSA

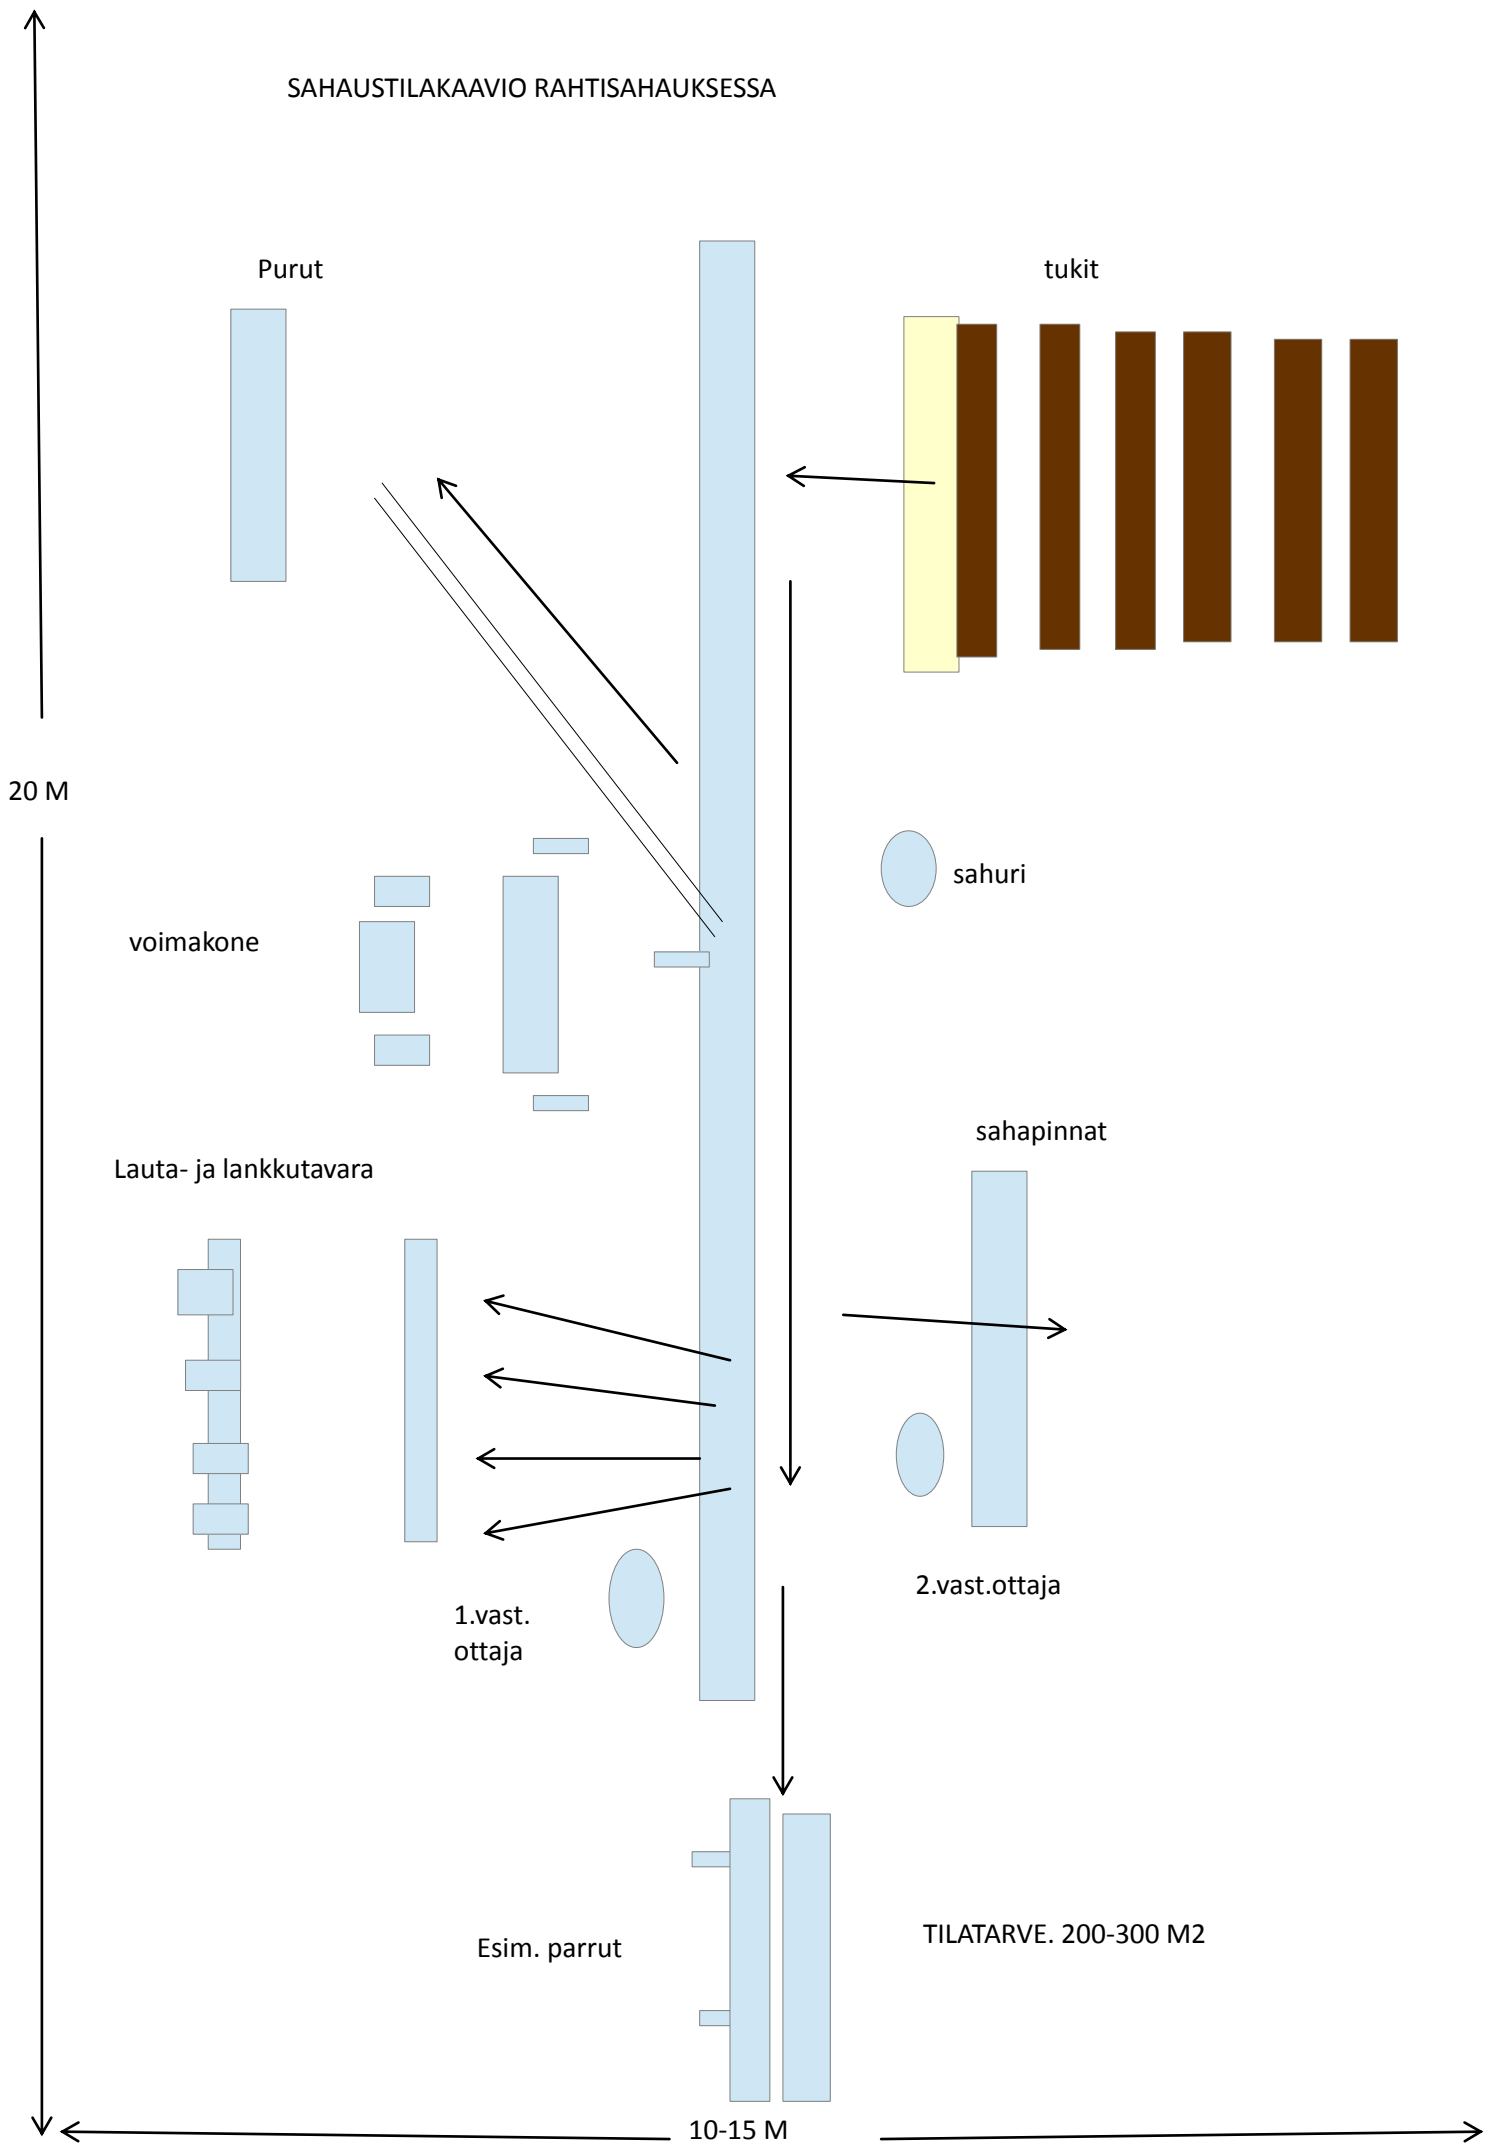

Purut

tukit

20 M

voimakone

sahuri

Lauta- ja lankkutavara

sahapinnat

1.vast.ottaja

2.vast.ottaja

Esim. parrut

TILATARVE. 200-300 M2

10-15 M